


Vorgaben für Feiern im Bereich des Foyers im ICB

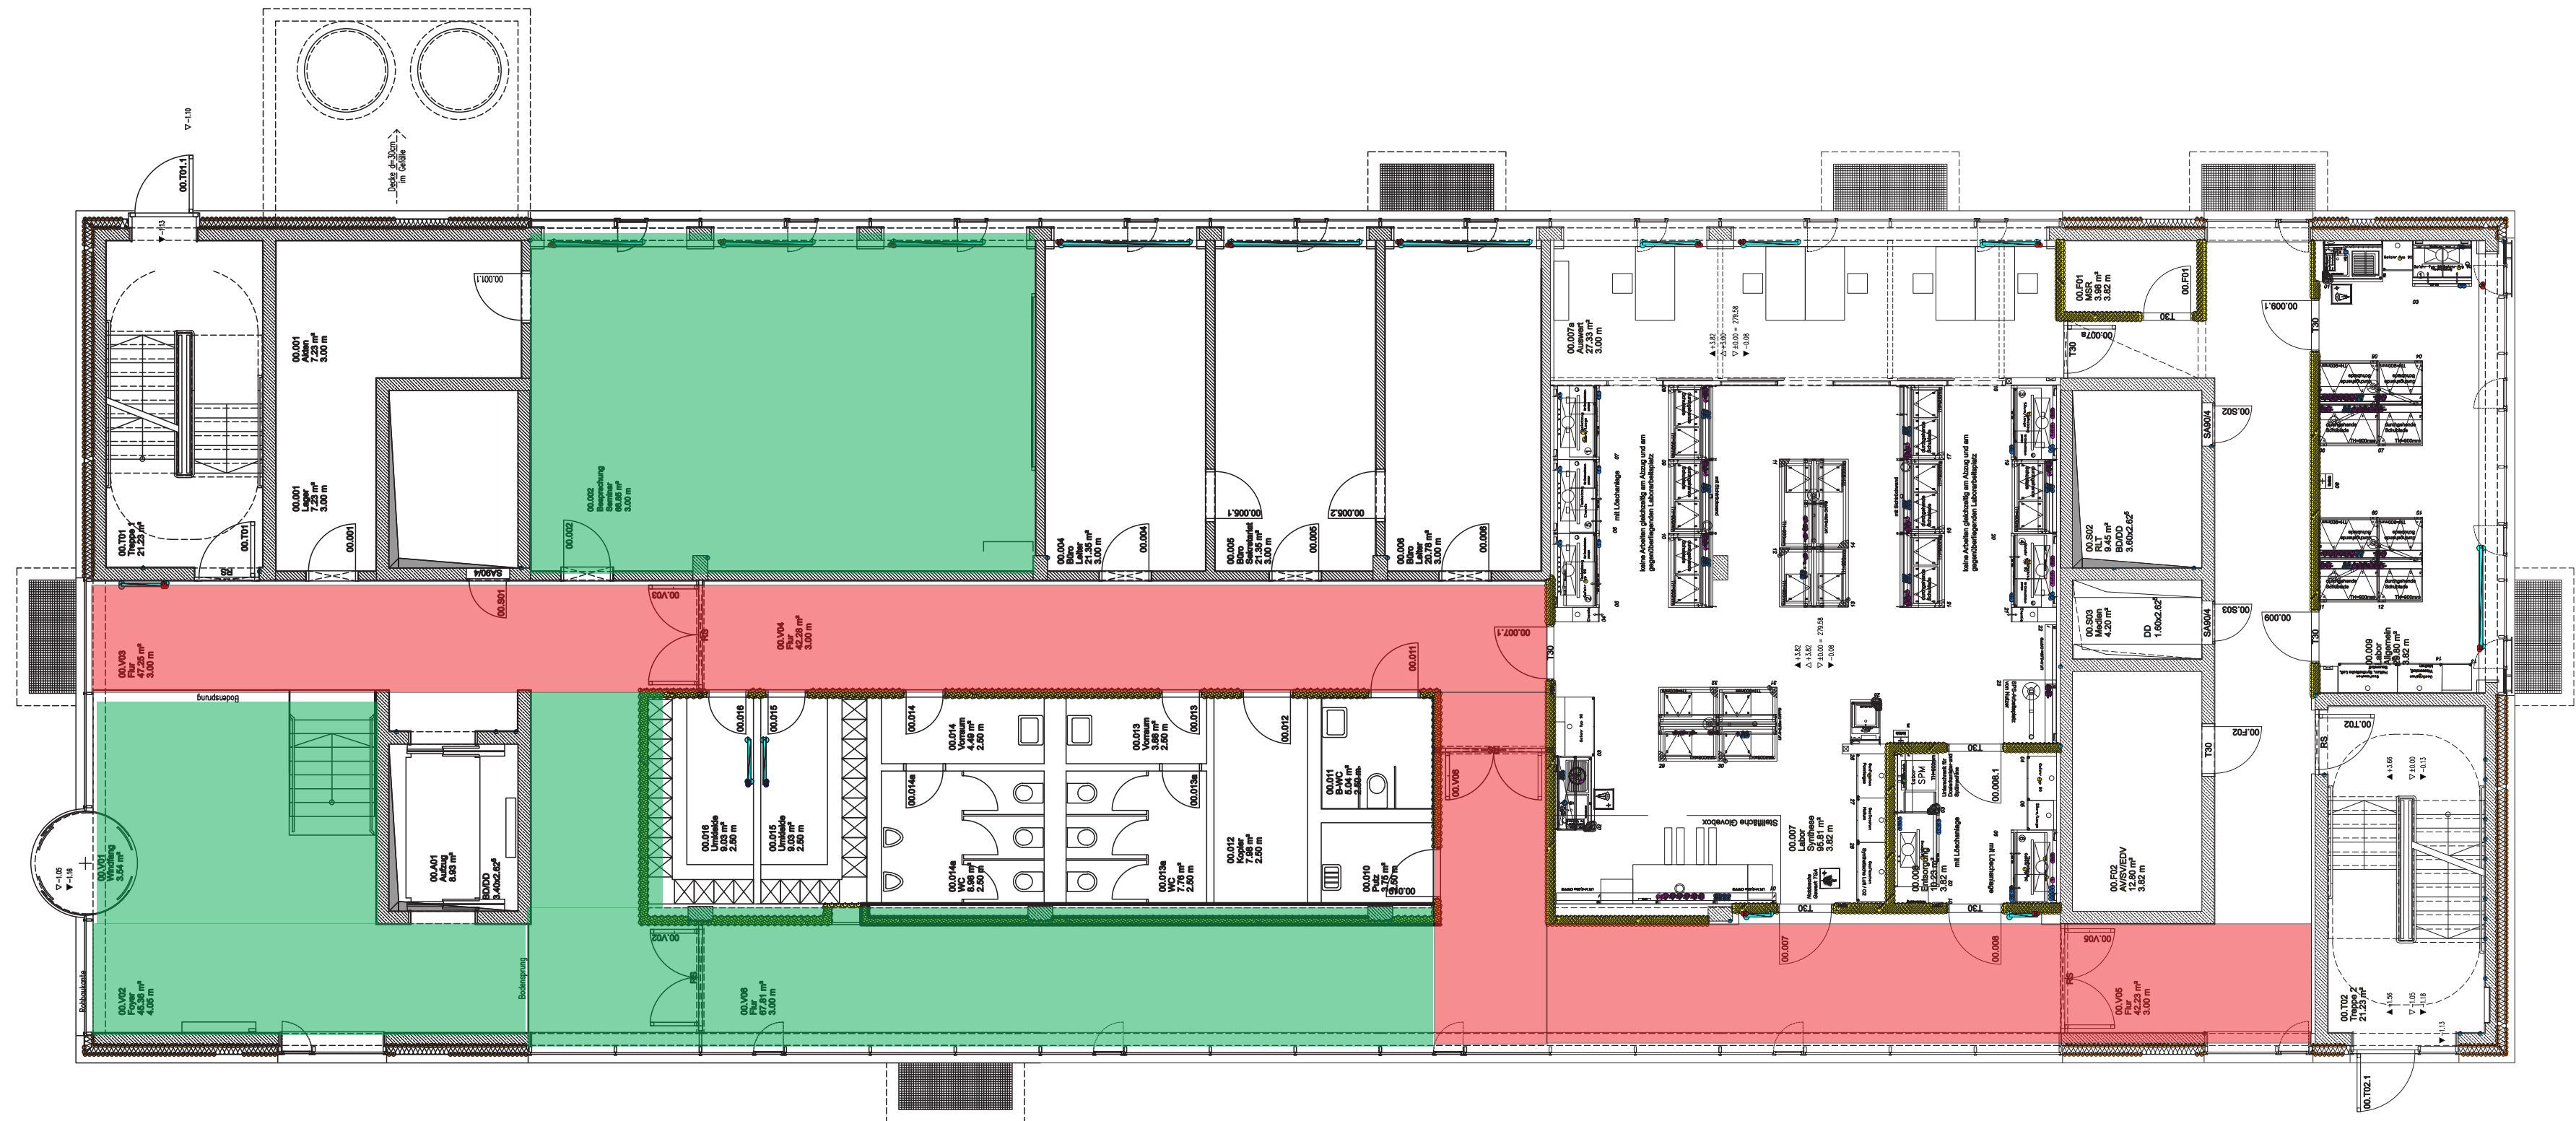

Rot markierte Flächen sind zwingend freizuhalten

Grün markierte Flächen dürfen für Catering genutzt werden

Es dürfen im gesamten Flurbereich keine elektrischen Geräte betrieben werden

Soundanlagen dürfen ausschließlich im Seminarraum aufgebaut werden